

**ΥΠΟΜΟΝΗ**

	ΔΡΟΜΟΣ
	ΣΧΕΤΙΚΟ ΎψΟΜΕΤΡΟ ΒΑΣΗ ΤΗΣ ΣΤΑΘΜΗΣ ΤΟΥ ΔΡΟΜΟΥ
	ΚΡΑΣΠΕΔΟ ΧΩΡΟΣ ΣΤΑΤΙΜΕΤΣΗΣ ΚΡΑΣΠΕΔΟ ΠΕΖΟΔΡΟΜΙΟΥ
	ΘΕΣΕΙΣ ΧΩΡΟΣ ΣΤΑΤΙΜΕΤΣΗΣ
	ΝΕΟΣ ΤΑΙΗΤΑΣ ΠΟΔΟΦΑΙΡΟΥ
	ΠΟΔΗΛΑΤΟΔΡΟΜΙΟ - ΒΕΤΟΝ
	ΠΕΖΟΔΡΟΜΙΑ
	ΑΡΤΑΝΕΣ
	ΣΧΑΡΕΣ ΦΡΑΞΙΩΝ ΟΜΒΡΙΩΝ
	ΘΥΣΙΕΤΙΚΑ - ΚΑΛΟΙ
	ΠΟΔΗΛΑΤΟΣΤΑΤΕΣ
	ΤΥΝΗΑ ΦΥΤΕΥΣΗ

**ΔΗΜΟΣ ΚΩ**

Δ/ΝΣΗ ΤΕΧΝΙΚΩΝ ΤΥΠΗΡΣΕΩΝ  
ΤΜΗΜΑ ΜΕΛΕΤΩΝ

ΕΡΓΟ - ΜΕΛΕΤΗ ΚΩΔ.: 44/2019

ΑΝΑΚΑΤΑΣΚΕΤΗ ΔΗΜΟΤΙΚΟΤ ΣΤΑΔΙΟΥ << ΦΑΙΝΟΣ >>  
Κ.Μ. 138 ΓΑΙΩΝ ΚΩ ΕΞΟΧΗΣ 5ο χλμ ΕΠΑΡΧΙΑΚΗΣ ΟΔΟΥ

ΚΩΣ ΝΟΜΟΣ ΑΝΔΕΚΑΝΗΣΟΥ


ΘΕΜΑ ΣΧΕΔΙΟΥ: ΤΟΠΟΓΡΑΦΙΚΟ - ΚΑΤΟΨΗ ΔΙΑΜΟΡΦΩΣΗΣ

ΚΑΙΜΑΚΑ: 1: 250 ΗΜΕΡΟΜΗΝΙΑ: ΦΕΒΡΟΥΑΡΙΟΣ 2020

ΜΕΛΕΤΗ: ΣΑΡΑΝΤΟΣ ΒΑΣΙΛΗΣ (ΠΟΛΙΤΙΚΗΝΙΚΟΣ)

ΣΧΕΔΙΑΣΗ: ΚΟΝΤΑΝΗ ΒΥΤΑΓΕΛΙΑ (ΕΡΓΟΛ. ΣΧΕΔΙΑΣΤΡΙΑ)

ΤΠΟΓΡΑΦΗ ΘΕΩΡΗΣΗ

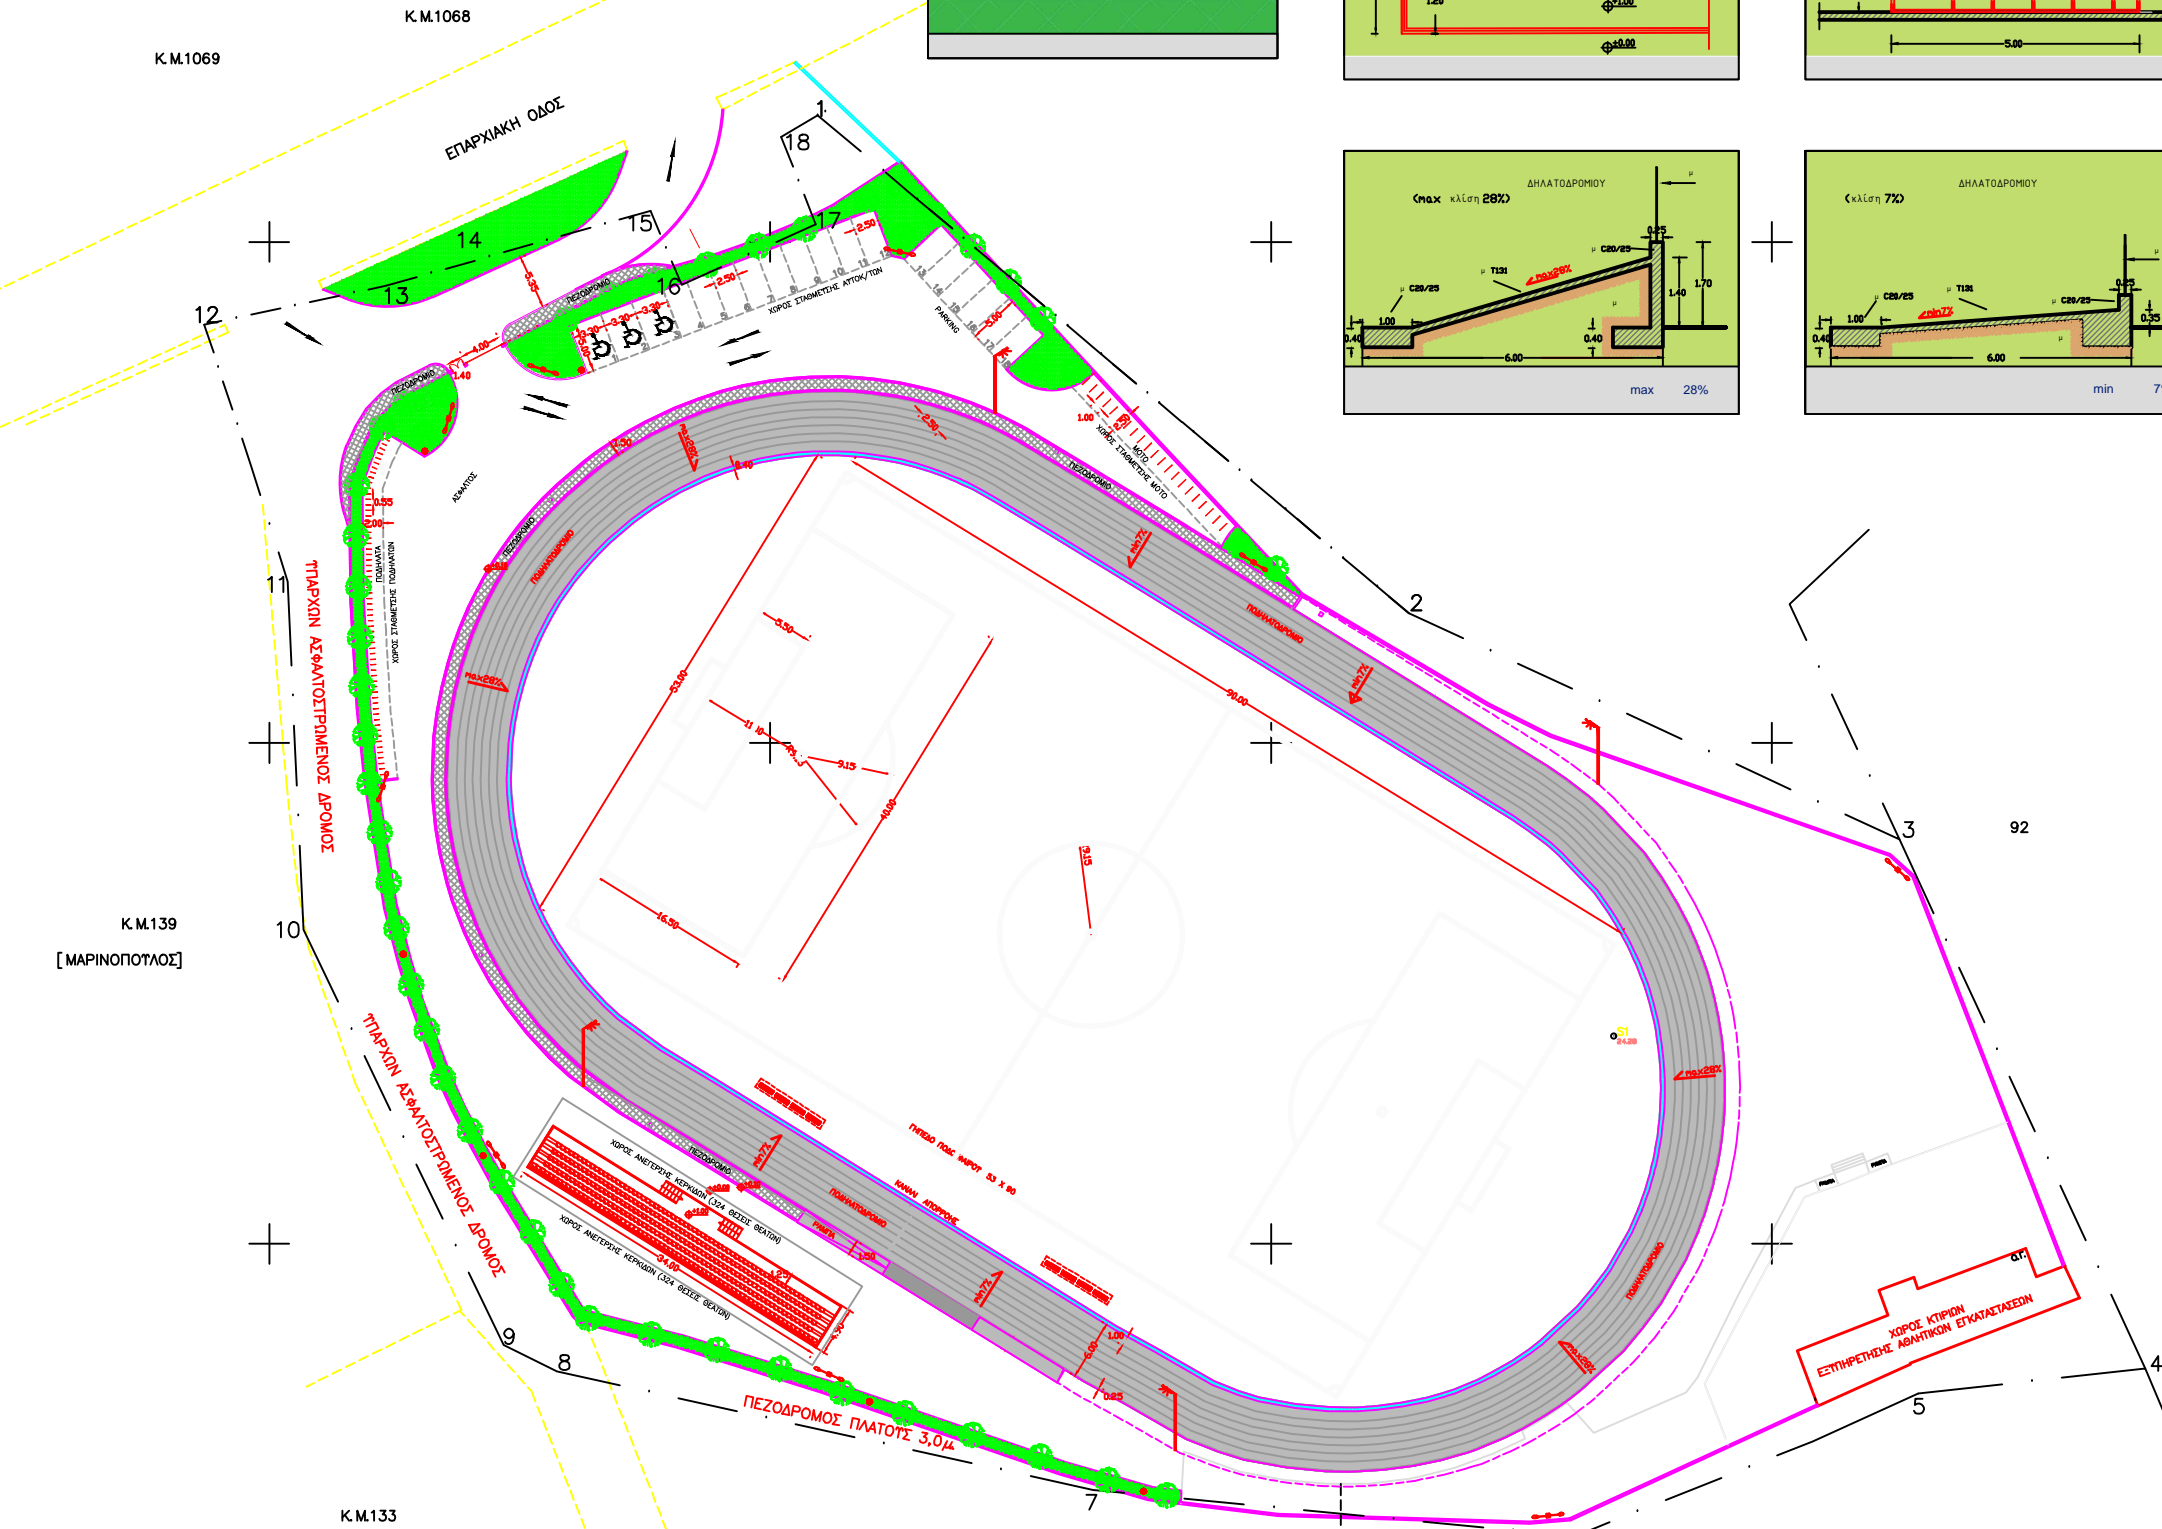

**ΥΠΟΜΟΝΗ**  
Η ΚΜ 138 Γαίω Κω Εξοχ?? με στοιχε??α :  
(1, 2, 3, 4, 5, 6, 7, 8, 9, 10, 11, 12, 13, 14, 15, 16, 17, 18, 1)  
?χει εμβαδ?ν κατ? κτηματολ?γιο Ε=17.000τ.μ

